


BVBA ARCHITECTENBUREAU MARG VERSTRAETEN  
 LANGE KOUTERSTRAAT 14A 9230 WETTEREN  
 TEL : 09/365.71.71 FAX : 09/365.71.70

RUSTHUIS 120 BEDDEN + ADMINISTRATIE  
 INPLANTINGSPLAN

DEXIA NV - GEBRUIKER: OGMM BERLARE  
 SCHAAAL: 1/800 - DOSSIERNR: 3895  
 DATUM: 2002-11-07 - PLANNR:

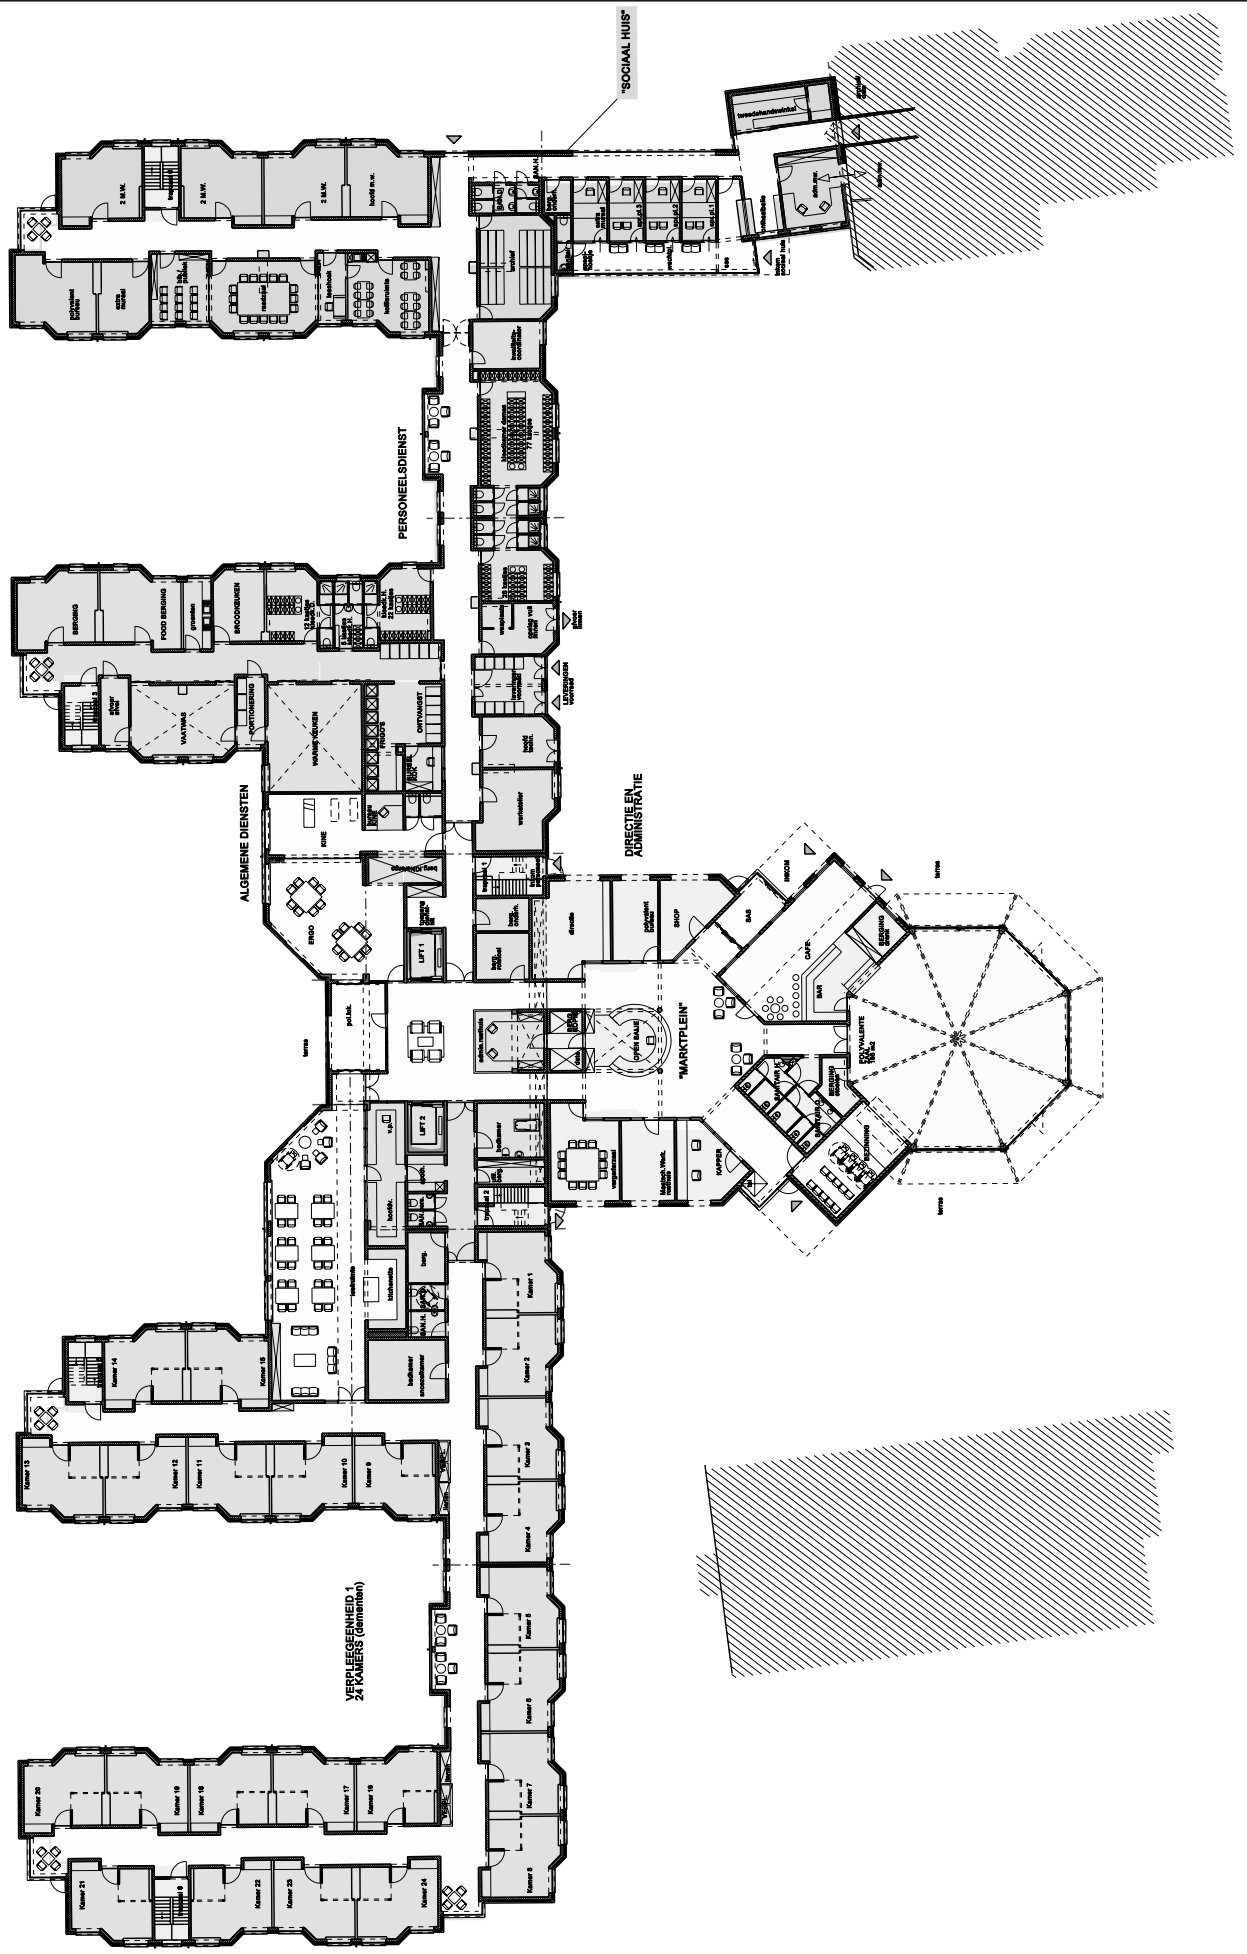


BVDA ARCHITECTENBUREAU MARG VERSTRAETEN  
 LANGE KOUTERSTRAAT 14A 9230 WETTEREN  
 TEL : 09/365.71.71 FAX : 09/365.71.70

RUSTHUIS 120 BEDDEN + ADMINISTRATIE  
 PLAN GELIJKVLOERS

NV DEXIA - GEBRUIKER: OCMW BERLAKE  
 SCHAAAL: 1/500 - DOSSIERNR: 3895  
 DATUM: 2002-11-07 - PLANNR:

module volgens VIPA: 27,56 m<sup>2</sup>

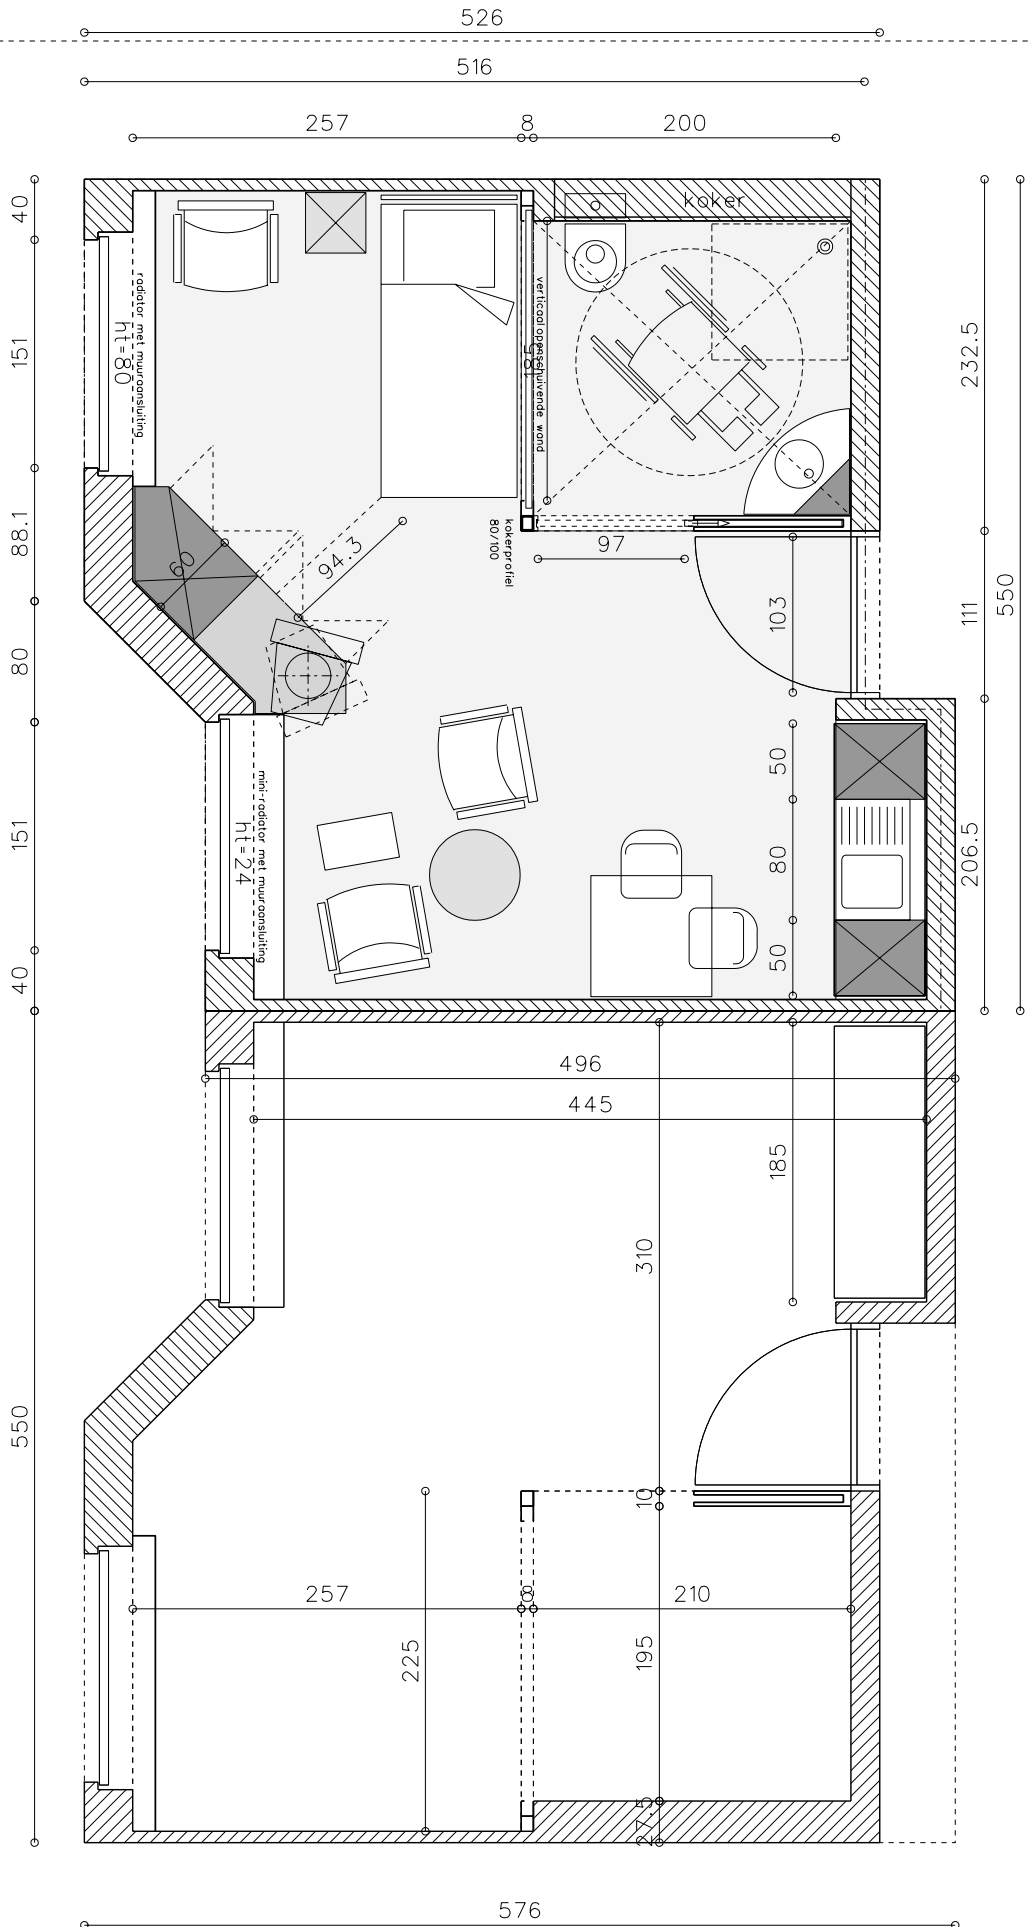

BVDA ARCHITECTENBUREAU MARC VERSTRAETEN  
 LANGE KOUTERSTRAAT 14A 9230 WETTEREN  
 TEL : 09/365.71.71 FAX : 09/365.71.70

RUSTHUIS OCMW BERLARE  
 TYPEKAMER

DEXIA NV  
 SCHAAAL: 1/50 - 00551ERNR: 3895  
 DATUM: 2002-10-17 - PLANNR: 60-60