




Extrait du plan parcellaire cadastral: EVERE 2 AFD / EVERE 2 DIV

Section: D / 2

Feuille: 21372D020002

Situation: 1/01/2009

Echelle: 1:1000

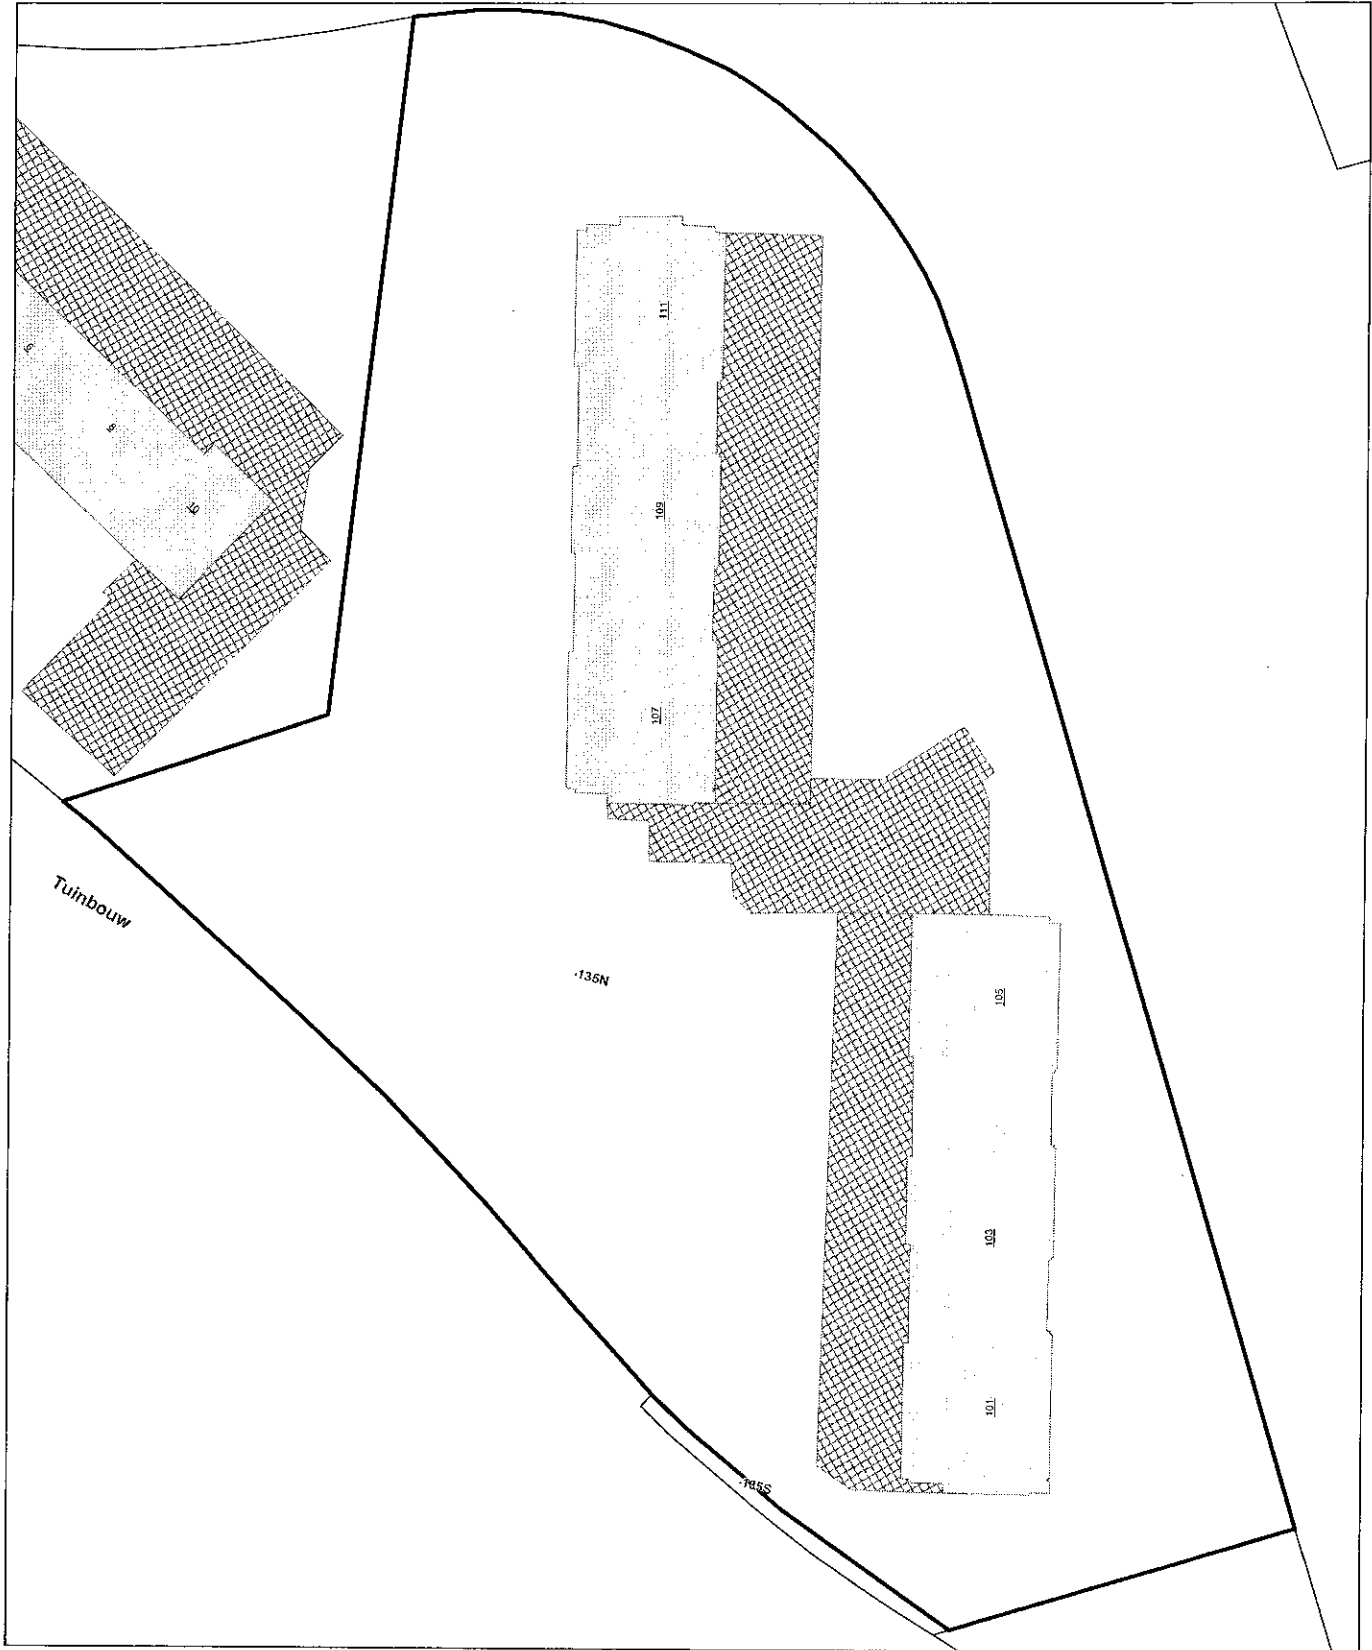

L'Administration Générale de la Documentation patrimoniale est l'auteur du plan parcellaire cadastral et le producteur de la base de données dans laquelle ces données sont reprises, et jouit des droits de propriété intellectuelle repris dans la loi relative au droit d'auteur et aux droits voisins.

Numéro de référence du demandeur:  
Numéro dossier AGDP: 2009/000001 *6577*

Coût: 11,00 EUR

Certifié conforme,  
L'agent délégué,

*Thierry Londez*  
Thierry Londez

Bruxelles, le 29/06/2009



29-06-2009